



PLAN FUNDAȚIE

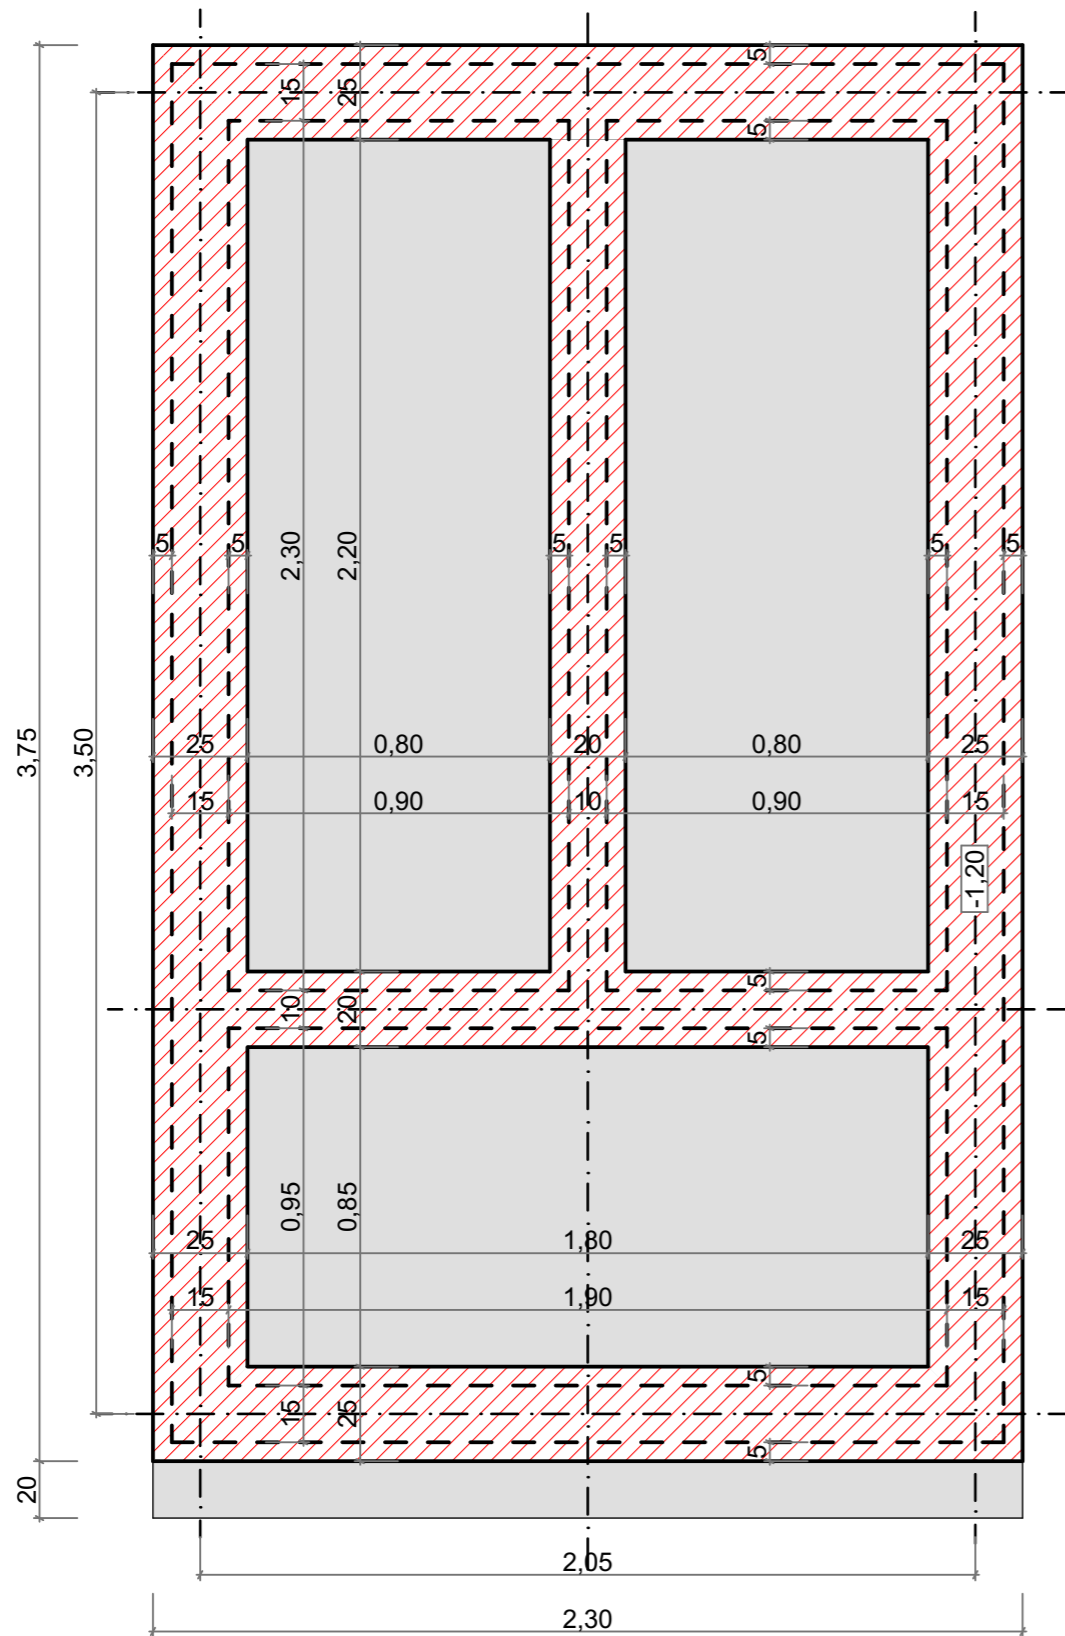

SECȚIUNE 1-1

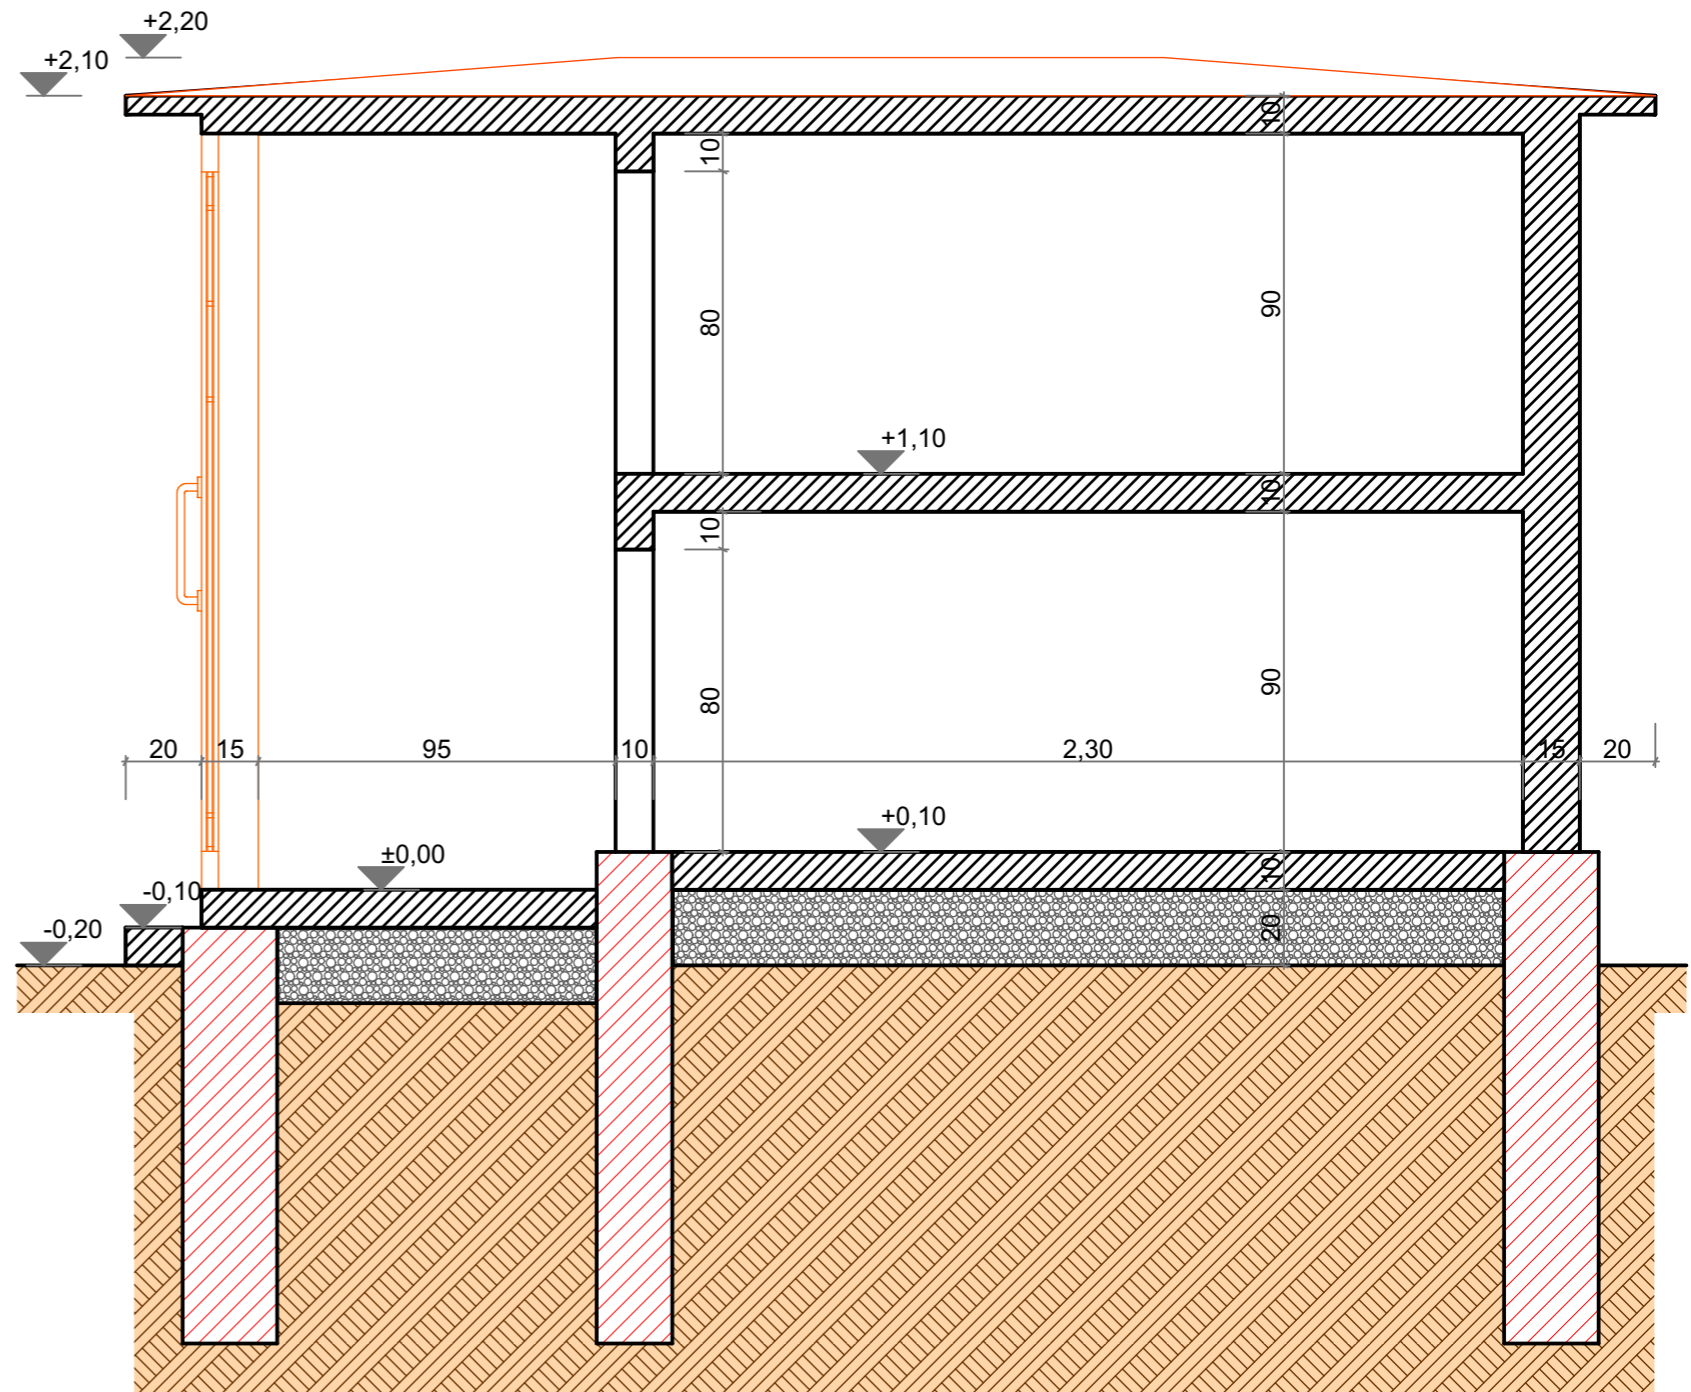

 <p>SERVICIUL PUBLIC „DIRECȚIA PENTRU ÎNTREȚINEREA ȘI REPARAREA PATRIMONIULUI CONSILIULUI LOCAL, SERVICIUL DE ILUMINAT PUBLIC ȘI DESZĂPEZIRE” Bulevardul Muncii, Nr.25, 320200, Reșița, Jud. Caraș-Severin, ROMANIA tel.:+040255220200 fax:+040255225109 C.U.I. 15082947</p> 		Beneficiar : POPESCU ION Reșița, Str. , bl. 0, sc. 0, ap. 0	
Compartiment Investiții, Tehnic		Titlu proiect : Cavou 4 locuri de veci în Cimitirul nr. 0, Reșița	
Specificație	Nume	Semnătura	Titlu planșă :
Proiectat	ing. Țeicu Romulus		Plan fundație Secțiune 1-1
Desenat	ing. Țeicu Romulus		Faza : DT
Verificat	ing. Mihăilescu Adriana		Nr. pr. :
Aprobat	ing. Apostol Ovidiu		R - 000 - 2018
			Nr. pl. : 01