



PLAN CAVOU

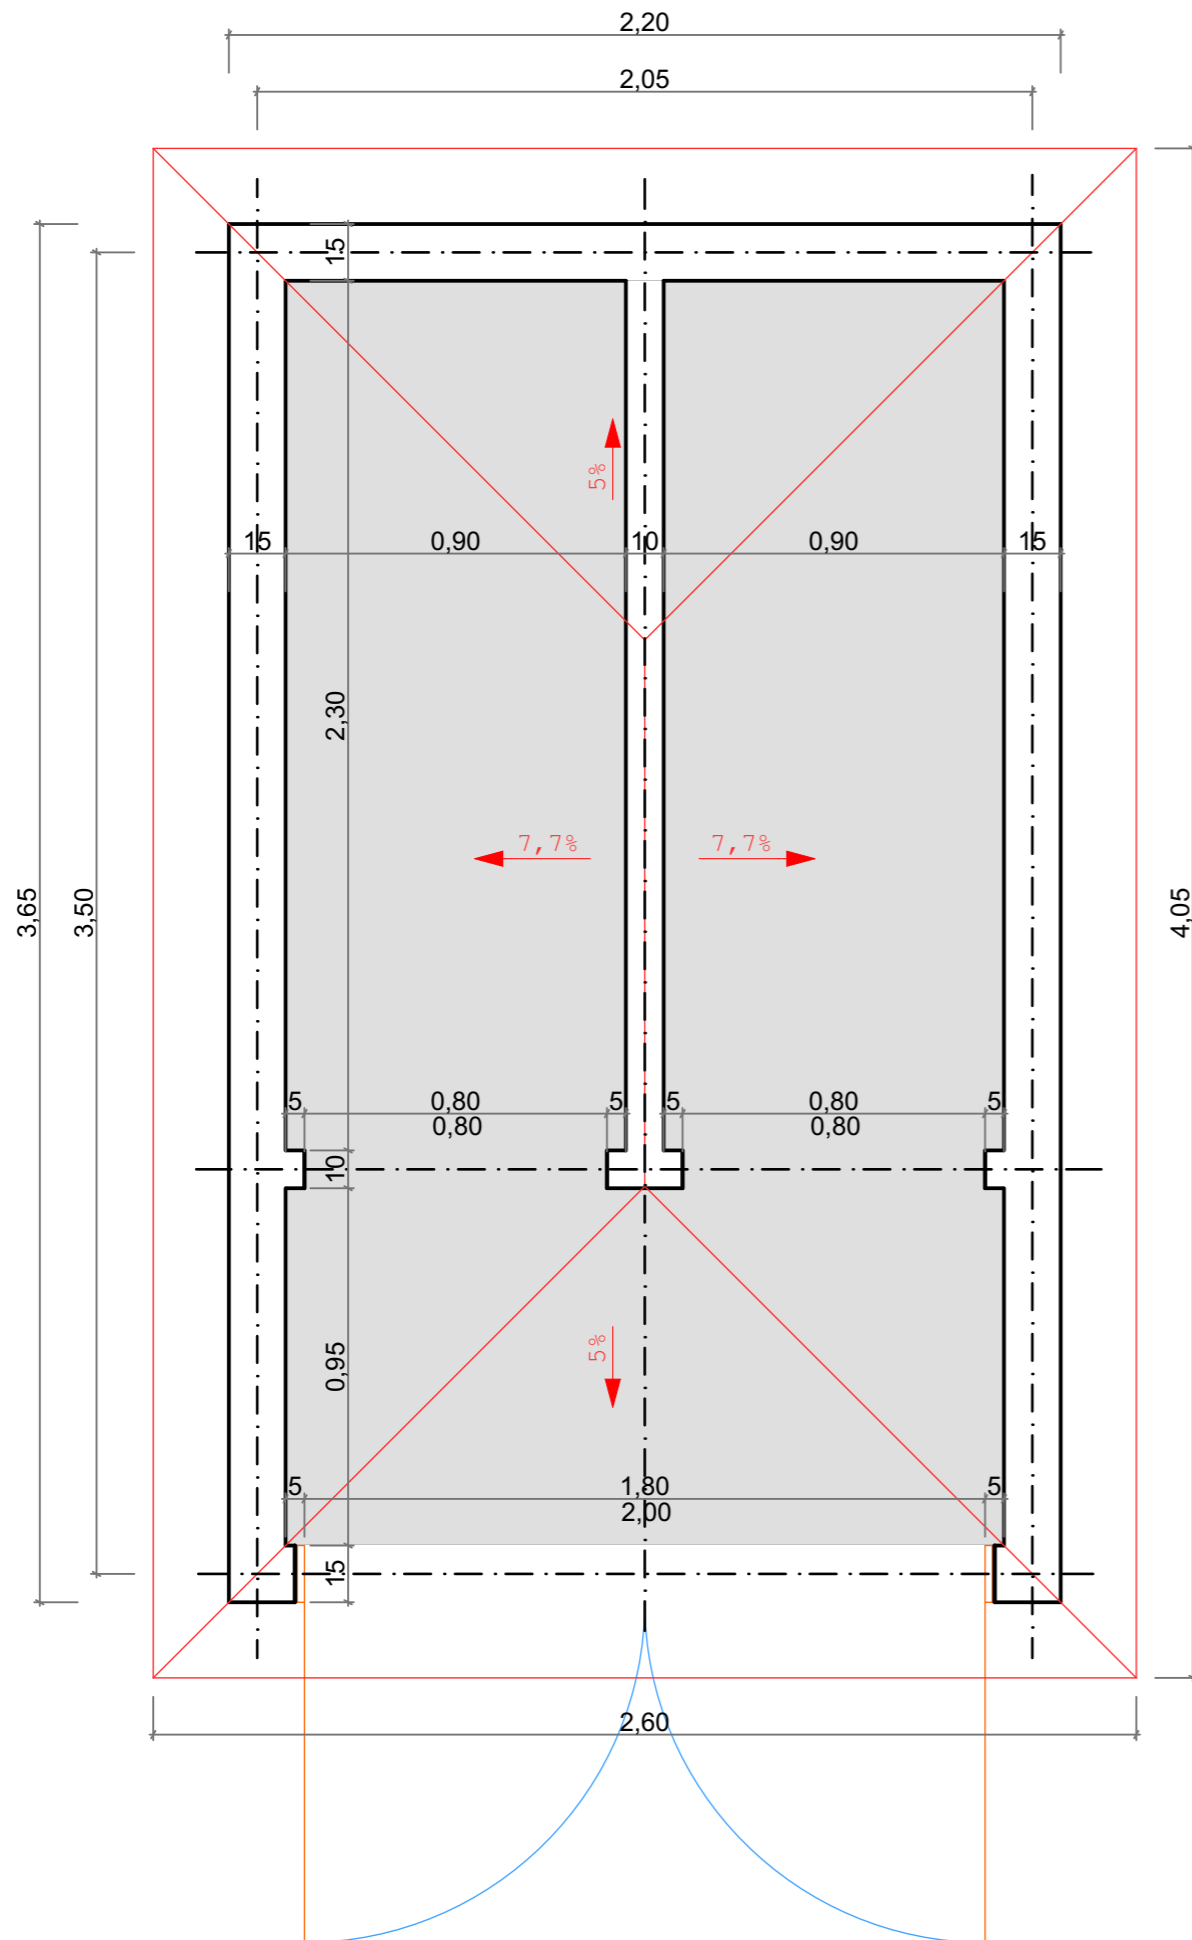

FAȚADĂ PRINCIPALĂ

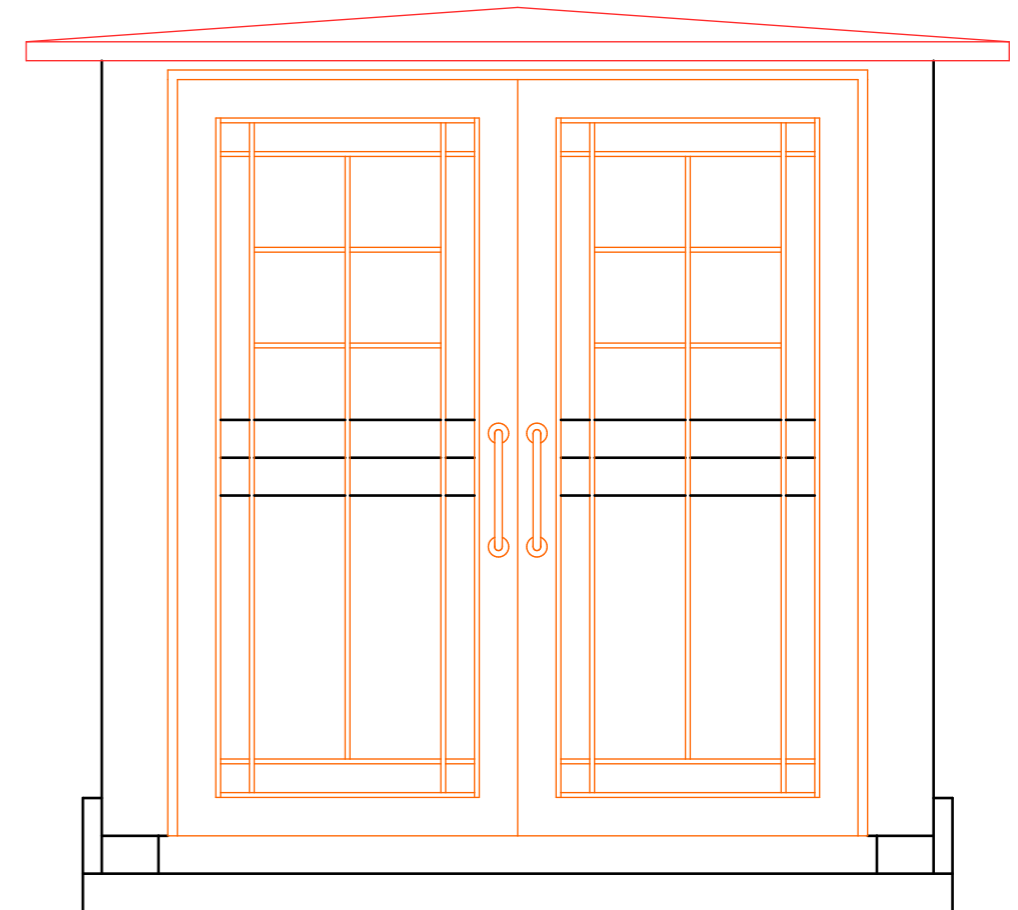

 <p style="text-align: center;">SERVICIUL PUBLIC „DIRECȚIA PENTRU ÎNTREȚINEREA ȘI REPARAREA PATRIMONIULUI CONSILIULUI LOCAL, SERVICIUL DE ILUMINAT PUBLIC ȘI DESZĂPEZIRE” Bulevardul Muncii, Nr.25, 320200, Reșița, Jud. Caraș-Severin, ROMANIA tel.:+040255220200 fax:+040255229109 C.U.I. 15082947</p> 			Beneficiar : POPESCU ION Reșița, Str. , bl. 0, sc. 0, ap. 0		
Compartiment Investiții, Tehnic			Titlu proiect : Cavou 4 locuri de veci în Cimitirul nr. 0, Reșița		
Specificație	Nume	Semnătura	Scara : 1 : 20	Titlu planșă : Plan cavou Fațadă principală	Faza : DT
Proiectat	ing. Țeicu Romulus				
Desenat	ing. Țeicu Romulus				
Verificat	ing. Mihăilescu Adrieana		Data : 2018	Nr. pr. : R - 000 - 2018	Nr. pl. : 02
Aprobat	ing. Apostol Ovidiu				